



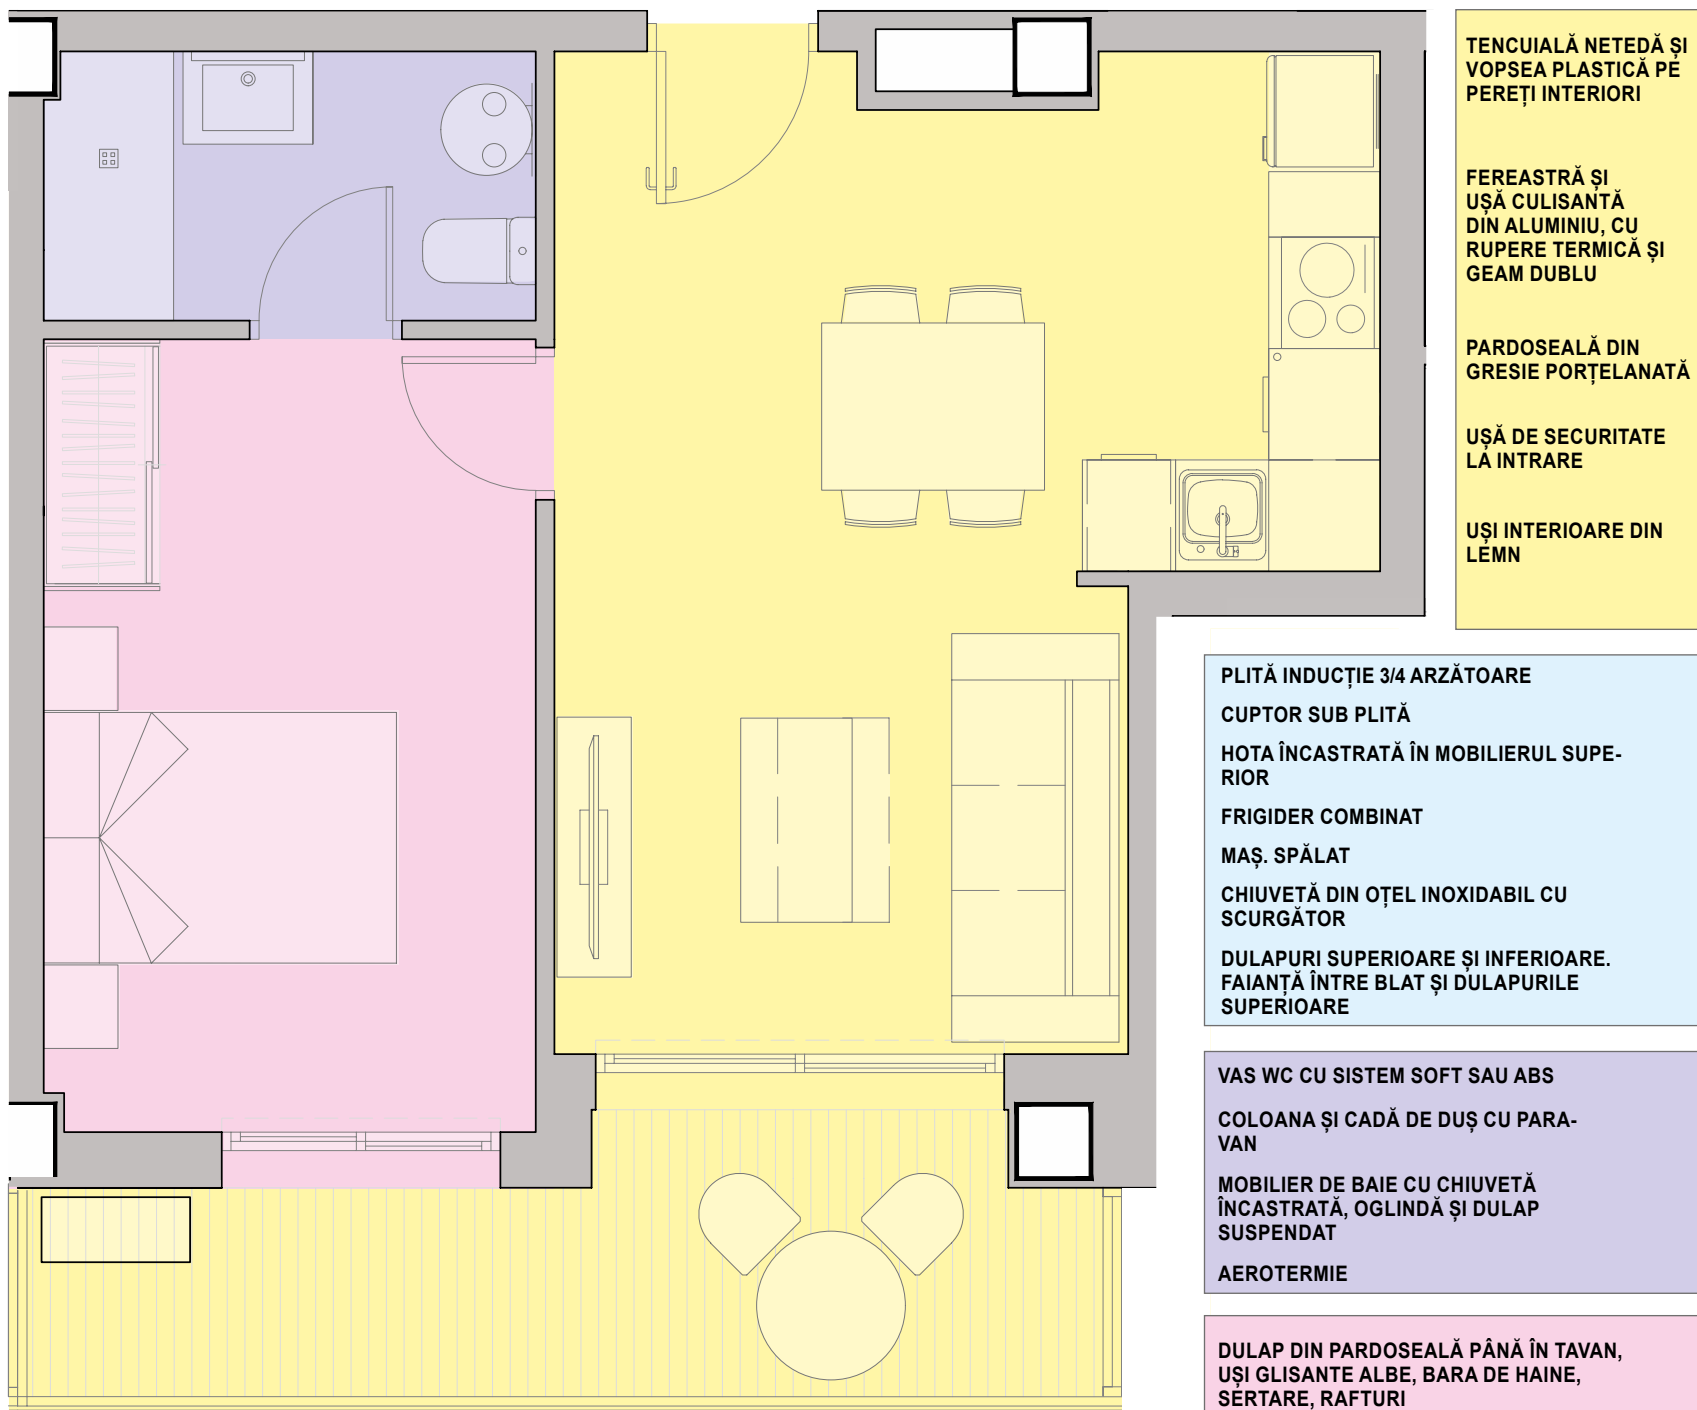

A1 - Sup. construită (m²)	
Salon - sufragerie	23,98
Bucătărie	
Dormitor	13,49
Baie	4,55
Suprafață const. închisă 42,03	
Terasă	7,95
Suprafață const. închisă 49,98	
Sup. constr. total cu ZC inc. 57,88	

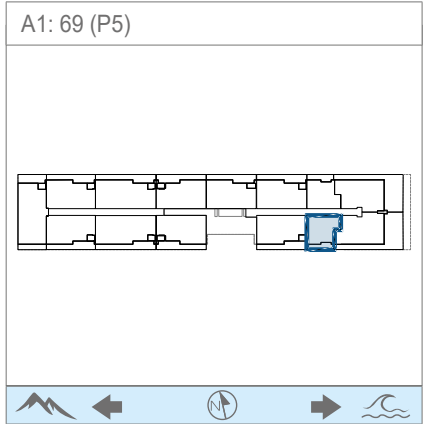

124 locuințe. Zone comune, boxe și garaj. Dimensiuni aproximative. Plan orientativ, fără valoare contractuală. Proiectul și dotările pot suferi modificări. Comercializat de „COMERCIALIZADORA MEDITERRANEA DE VIVIENDAS, S.L.”, CIF B12045076, înregistrată la Registrul Comerțului din Castellón. Informațiile legale (Legea 8/2004 și RD 515/1989) vor fi disponibile la lansare, Calle Moyano 8 (parter), Castellón de la Plana.