

PRIZĂ DE ADMISIE AER PENTRU
VENTILAȚIA NATURALĂ A SUBSOLULUI

PLITĂ INDUCȚIE 3/4 ARZĂTOARE
CUPTOR SUB PLITĂ
HOTA ÎNCASTRATĂ ÎN MOBILIERUL SUPE-
RIOR
FRIGIDER COMBINAT
MAȘ. SPĂLAT
CHIUVEȚĂ DIN OȚEL
INOXIDABIL CU SCURGĂTOR
DULAPURI SUPERIOARE ȘI INFERIOARE.
FAIANȚĂ ÎNTRE BLAT ȘI DULAPURILE
SUPERIOARE
AEROTERMIE
CHIUVEȚĂ DE SPĂLĂTORIE DIN
PORȚELAN VITRIFICAT
UȘĂ BATANTĂ DIN ALUMINIU


TENCUIALĂ NETEDĂ ȘI VOPSEA
PLASTICĂ PE PEREȚI INTERIORI
FERESTRE ȘI UȘI CULISANTE DIN
ALUMINIU, CU RUPERE TERMICĂ ȘI GEAM
DUBLU
PARDOSEALĂ DIN GRESIE PORȚELANATĂ
UȘĂ DE SECURITATE LA INTRARE EN LA
ENTRADA
UȘI INTERIOARE DIN LEMN

DULAP DIN PARDOSEALĂ PÂNĂ ÎN TAVAN,
UȘI GLISANTE ALBE, BARA DE HAINE,
SERTARE, RAFTURI

DULAP DIN PARDOSEALĂ PÂNĂ ÎN TAVAN,
UȘI GLISANTE ALBE, BARA DE HAINE,
SERTARE, RAFTURI

VAS WC CU SISTEM SOFT SAU ABS
COLOANA ȘI CADĂ DE DUȘ CU PARAVAN
MOBILIER DE BAIE CU CHIUVEȚĂ
ÎNCASTRATĂ, OGLINDĂ ȘI DULAP
SUSPENDAT
BIDEU

CHIUVEȚĂ CADĂ DE DUȘ
VAS WC

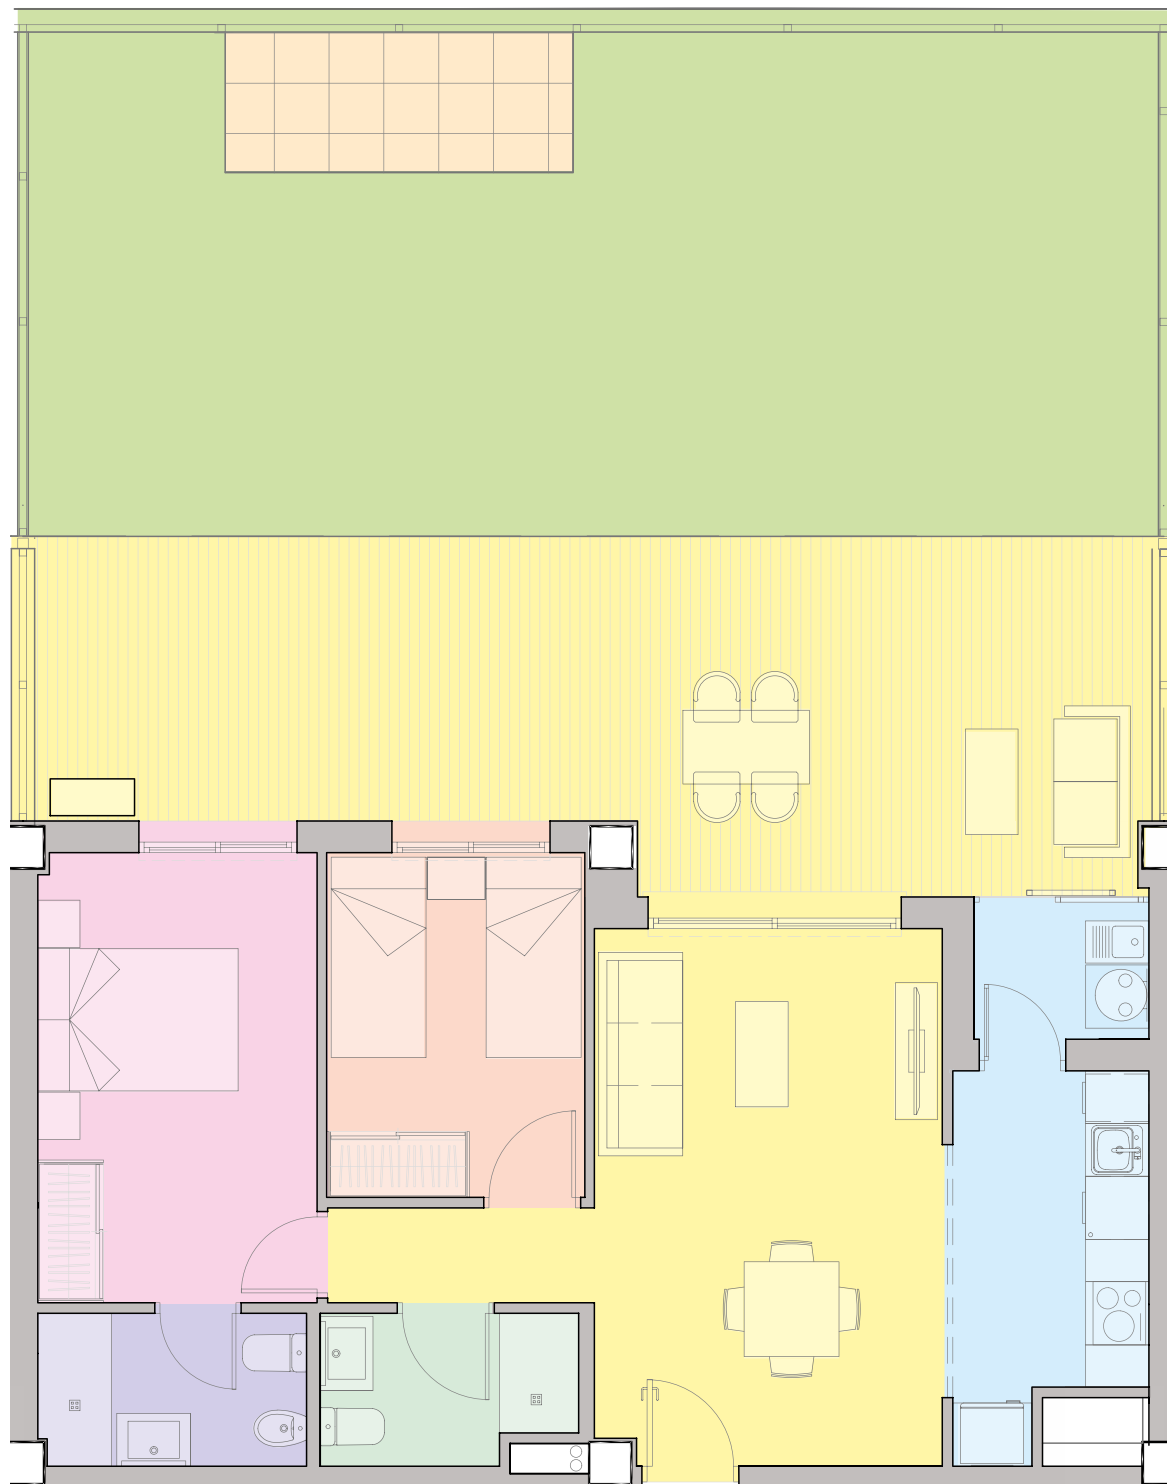

CLĂD. CRISTAL 2 · DEC. 25

B7S PB - Sup. construită (m²)

Hol	2,77
Salon - sufragerie	20,64
Bucătărie	7,47
Dormitor 1	13,74
Dormitor 2	9,75
Baie 1	4,47
Baie 2	4,08


Suprafață const. închisă 62,92

Terasă	80,25
Zonă de uscare a rufelor	2,24

Suprafață const. închisă 145,41

Sup. constr. total cu ZC inc. 157,24

B7S PB: 10

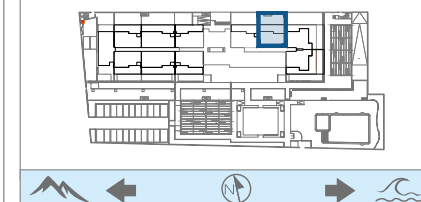

124 locuințe. Zone comune, boxe și garaj.
Dimensiuni aproximative. Plan orientativ,
fără valoare contractuală. Proiectul și do-
tările pot suferi modificări. Comercializat de
„COMERCIALIZADORA MEDITERRANEA
DE VIVIENDAS, S.L.”, CIF B12045076, în-
registrată la Registrul Comerțului din Caste-
llón. Informațiile legale (Legea 8/2004 și RD
515/1989) vor fi disponibile la lansare, Calle
Moyano 8 (parter), Castellón de la Plana.