


| C9 - Sup. construită (m <sup>2</sup> ) |       |
|----------------------------------------|-------|
| Hol de intrare                         | 3,88  |
| Hol                                    | 5,13  |
| Salon - sufragerie                     | 22,74 |
| Bucătărie                              | 7,65  |
| Dormitor 1                             | 13,34 |
| Dormitor 2                             | 9,96  |
| Dormitor 3                             | 7,79  |
| Baie 1                                 | 4,93  |
| Baie 2                                 | 4,32  |


|                                                                                       |        |
|---------------------------------------------------------------------------------------|--------|
| Suprafață const. închisă                                                              | 79,75  |
| Terasă                                                                                | 18,37  |
| Zonă de uscare a rufelor                                                              | 2,16   |
| Suprafață const. închisă                                                              | 100,28 |
| Sup. constr. total cu ZC inc.                                                         | 115,27 |
| C9: 18 (P1), 32 (P2), 46 (P3), 60 (P4), 74 (P5), 87 (P6), 99 (P7), 110 (P8), 120 (P9) |        |

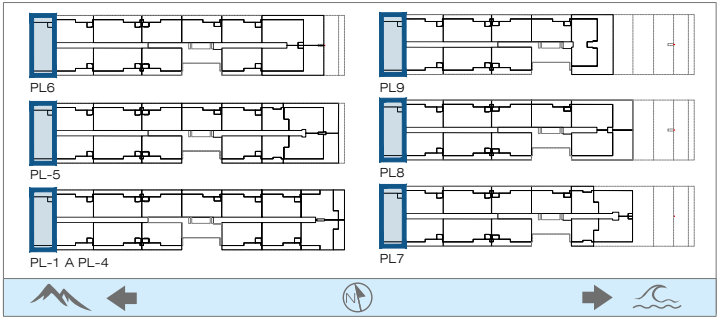

**CLĂD. CRISTAL 2 · DEC. 25**

124 viviendas. Zonas comunes, trasteros y garaje. Medidas aproximadas. El presente plano es orientativo y carece de valor contractual. Tanto el proyecto como el equipamiento puede estar sujetos a posibles cambios. Comercializa "COMERCIALIZADORA MEDITERRANEA DE VIVIENDAS, S.L. con CIF B12045076, inscrita en el Registro Mercantil de Castellón. Toda la información requerida por la Ley 8/2004 de 20 de Octubre, de la Vivienda de la Comunidad Valenciana y por el Rd 515/1989, así como por el resto de legislación aplicable, se encontrará cuando se inicie la promoción a disposición del público en las oficinas sitas en la Calle Moyano, 8 (bajos) de Castellón de la Plana.

|                                                        |                                                                         |                                   |                              |                         |
|--------------------------------------------------------|-------------------------------------------------------------------------|-----------------------------------|------------------------------|-------------------------|
| TENCUALĂ NETEDĂ ȘI VOPSEA PLASTICĂ PE PEREȚI INTERIORI | FERESTRE ȘI UȘI CULISANTE DIN ALUMINIU, CU RUPERE TERMICĂ ȘI GEAM DUBLU | PARDOSEALĂ DIN GRESIE PORȚELANATĂ | UȘĂ DE SECURITATE LA INTRARE | UȘI INTERIOARE DIN LEMN |
|--------------------------------------------------------|-------------------------------------------------------------------------|-----------------------------------|------------------------------|-------------------------|

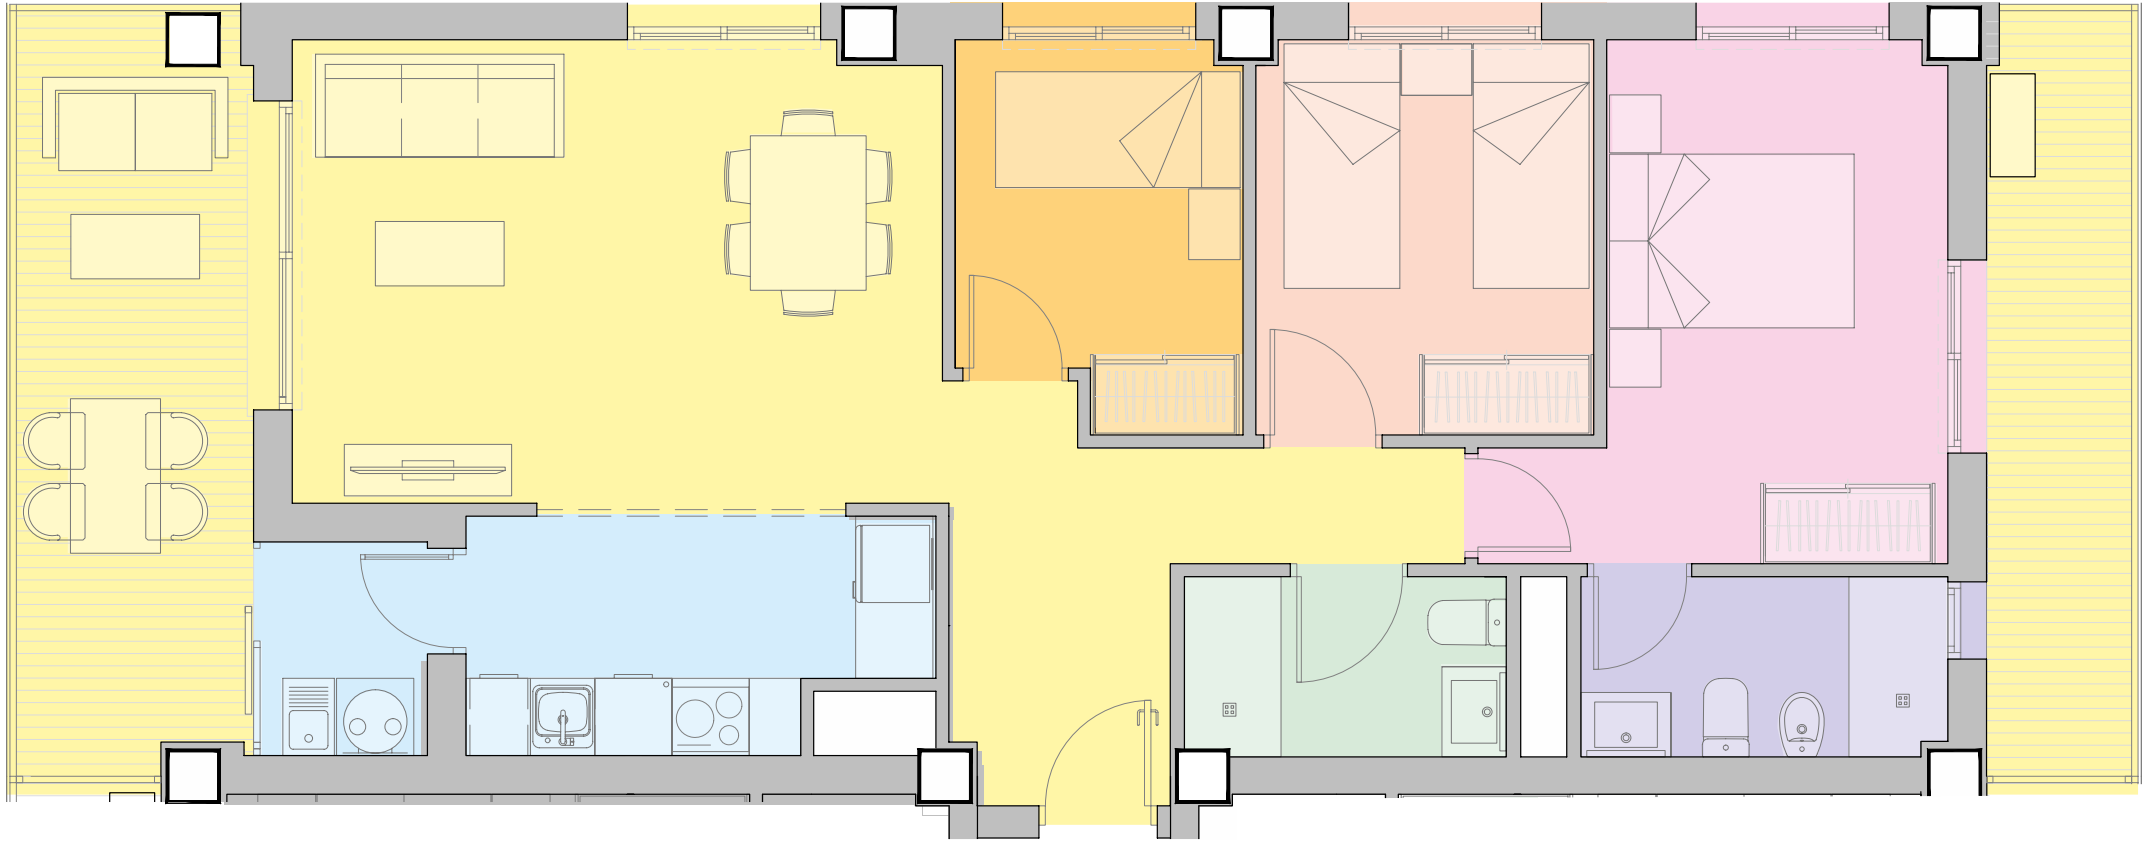

|   |   |            |                                                                                        |                                                                                        |                                                                                        |                             |   |       |
|---|---|------------|----------------------------------------------------------------------------------------|----------------------------------------------------------------------------------------|----------------------------------------------------------------------------------------|-----------------------------|---|-------|
| PLITĂ INDUCȚIE 3/4 ARZĂTOARE<br>CUPTOR SUB PLITĂ<br>HOTA ÎNCASTRATĂ ÎN MOBILIERUL SUPERIOR<br>FRIGIDER COMBINAT | MAȘ. SPĂLAT<br>CHIUVETĂ DIN OȚEL INOXIDABIL CU SCURGĂTOR<br>DULAPURI SUPERIOARE ȘI INFERIOARE. FAIANȚĂ ÎNTRE BLAT ȘI DULAPURILE SUPERIOARE<br>UȘĂ BATANTĂ DIN ALUMINIU<br>CHIUVETĂ DE SPĂLĂTORIE DIN PORȚELAN VITRIFICAT | AEROTERMIE | DULAP DIN PARDOSEALĂ PÂNĂ ÎN TAVAN, UȘI GLISANTE ALBE, BARA DE HAINE, SERTARE, RAFTURI | DULAP DIN PARDOSEALĂ PÂNĂ ÎN TAVAN, UȘI GLISANTE ALBE, BARA DE HAINE, SERTARE, RAFTURI | DULAP DIN PARDOSEALĂ PÂNĂ ÎN TAVAN, UȘI GLISANTE ALBE, BARA DE HAINE, SERTARE, RAFTURI | CHIUVETĂ VAS WC CADĂ DE DUȘ | VAS WC SOFT O ABS<br>COLOANA ȘI CADĂ DE DUȘ CU PARAVAN<br>MOBILIER DE BAIE CU CHIUVETĂ ÎNCASTRATĂ, OGLINDĂ ȘI DULAP SUSPENDAT | BIDEU |
|---|---|------------|----------------------------------------------------------------------------------------|----------------------------------------------------------------------------------------|----------------------------------------------------------------------------------------|-----------------------------|---|-------|